


Nurme tänava asendiplaan

LISA Väike-Maarja Vallavalitsuse korraldusele nr

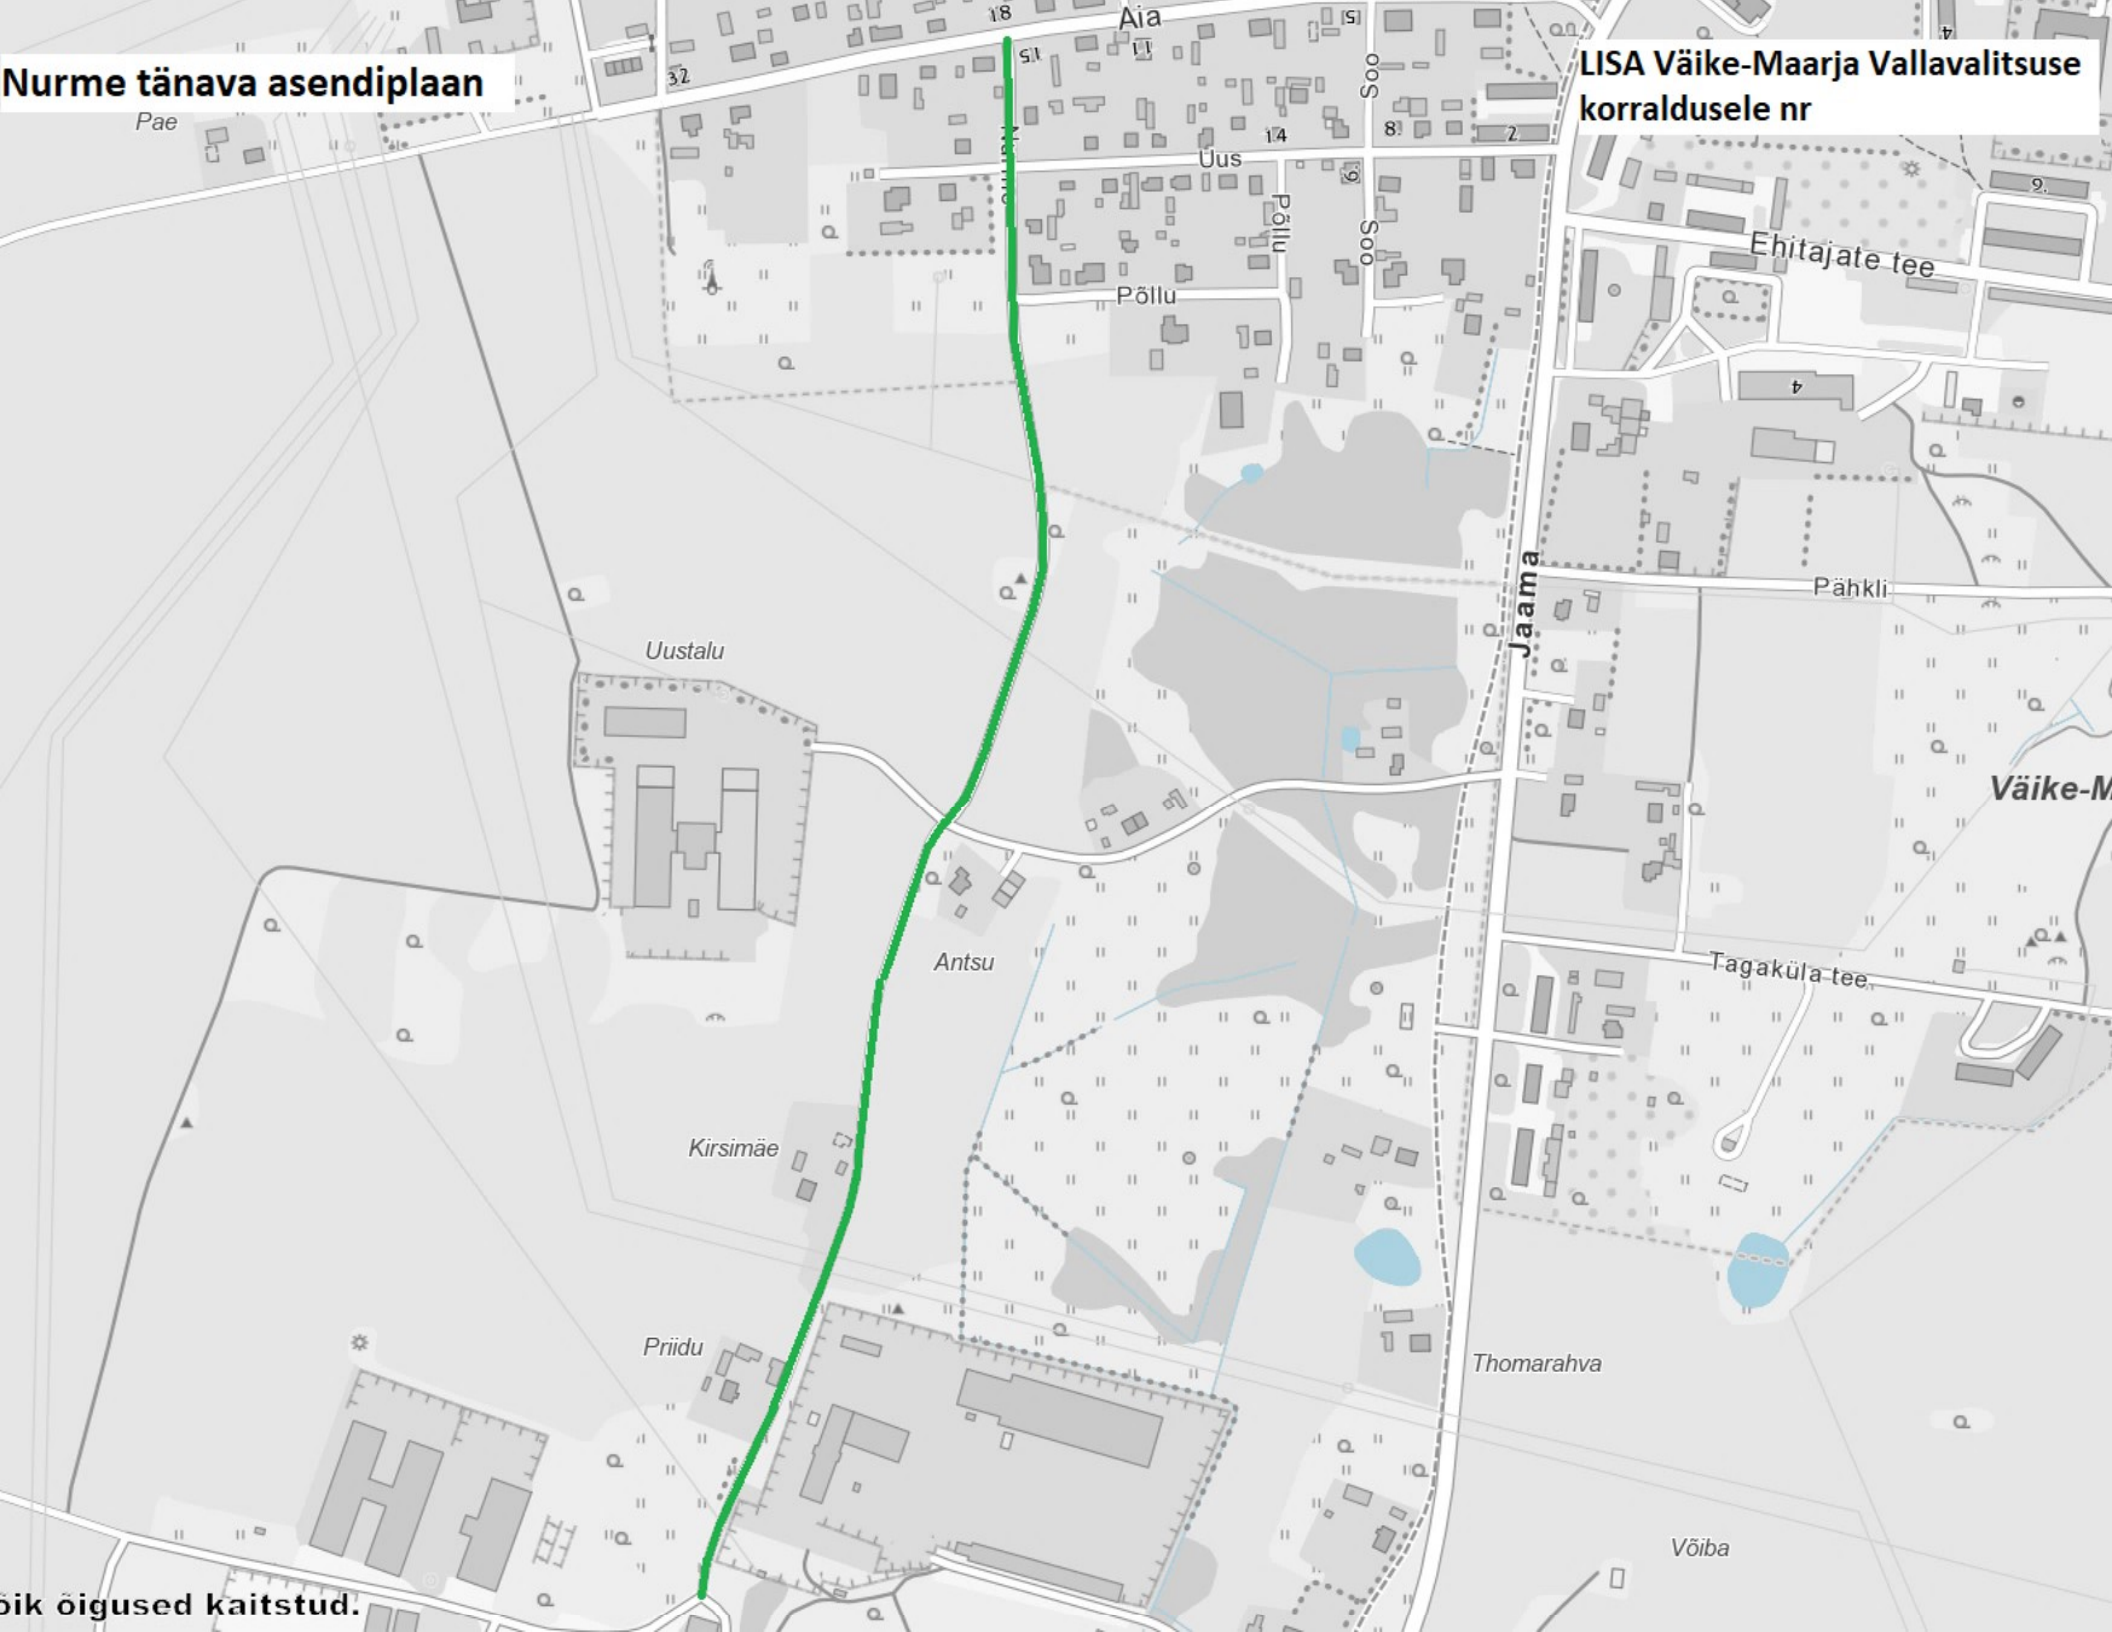

õigused kaitstud.