


TINGMÄRGID

- V2 — V2 — V2 — planeeritav veetorustik (pikaajaline programm)
- V — V — V — V — olemasolev veetorustik
-  olemasolev puurkaev-pumpla
-  olemasolev tuletõrjevõetukoht
-  sanitaarkaitsetsoon, kuja

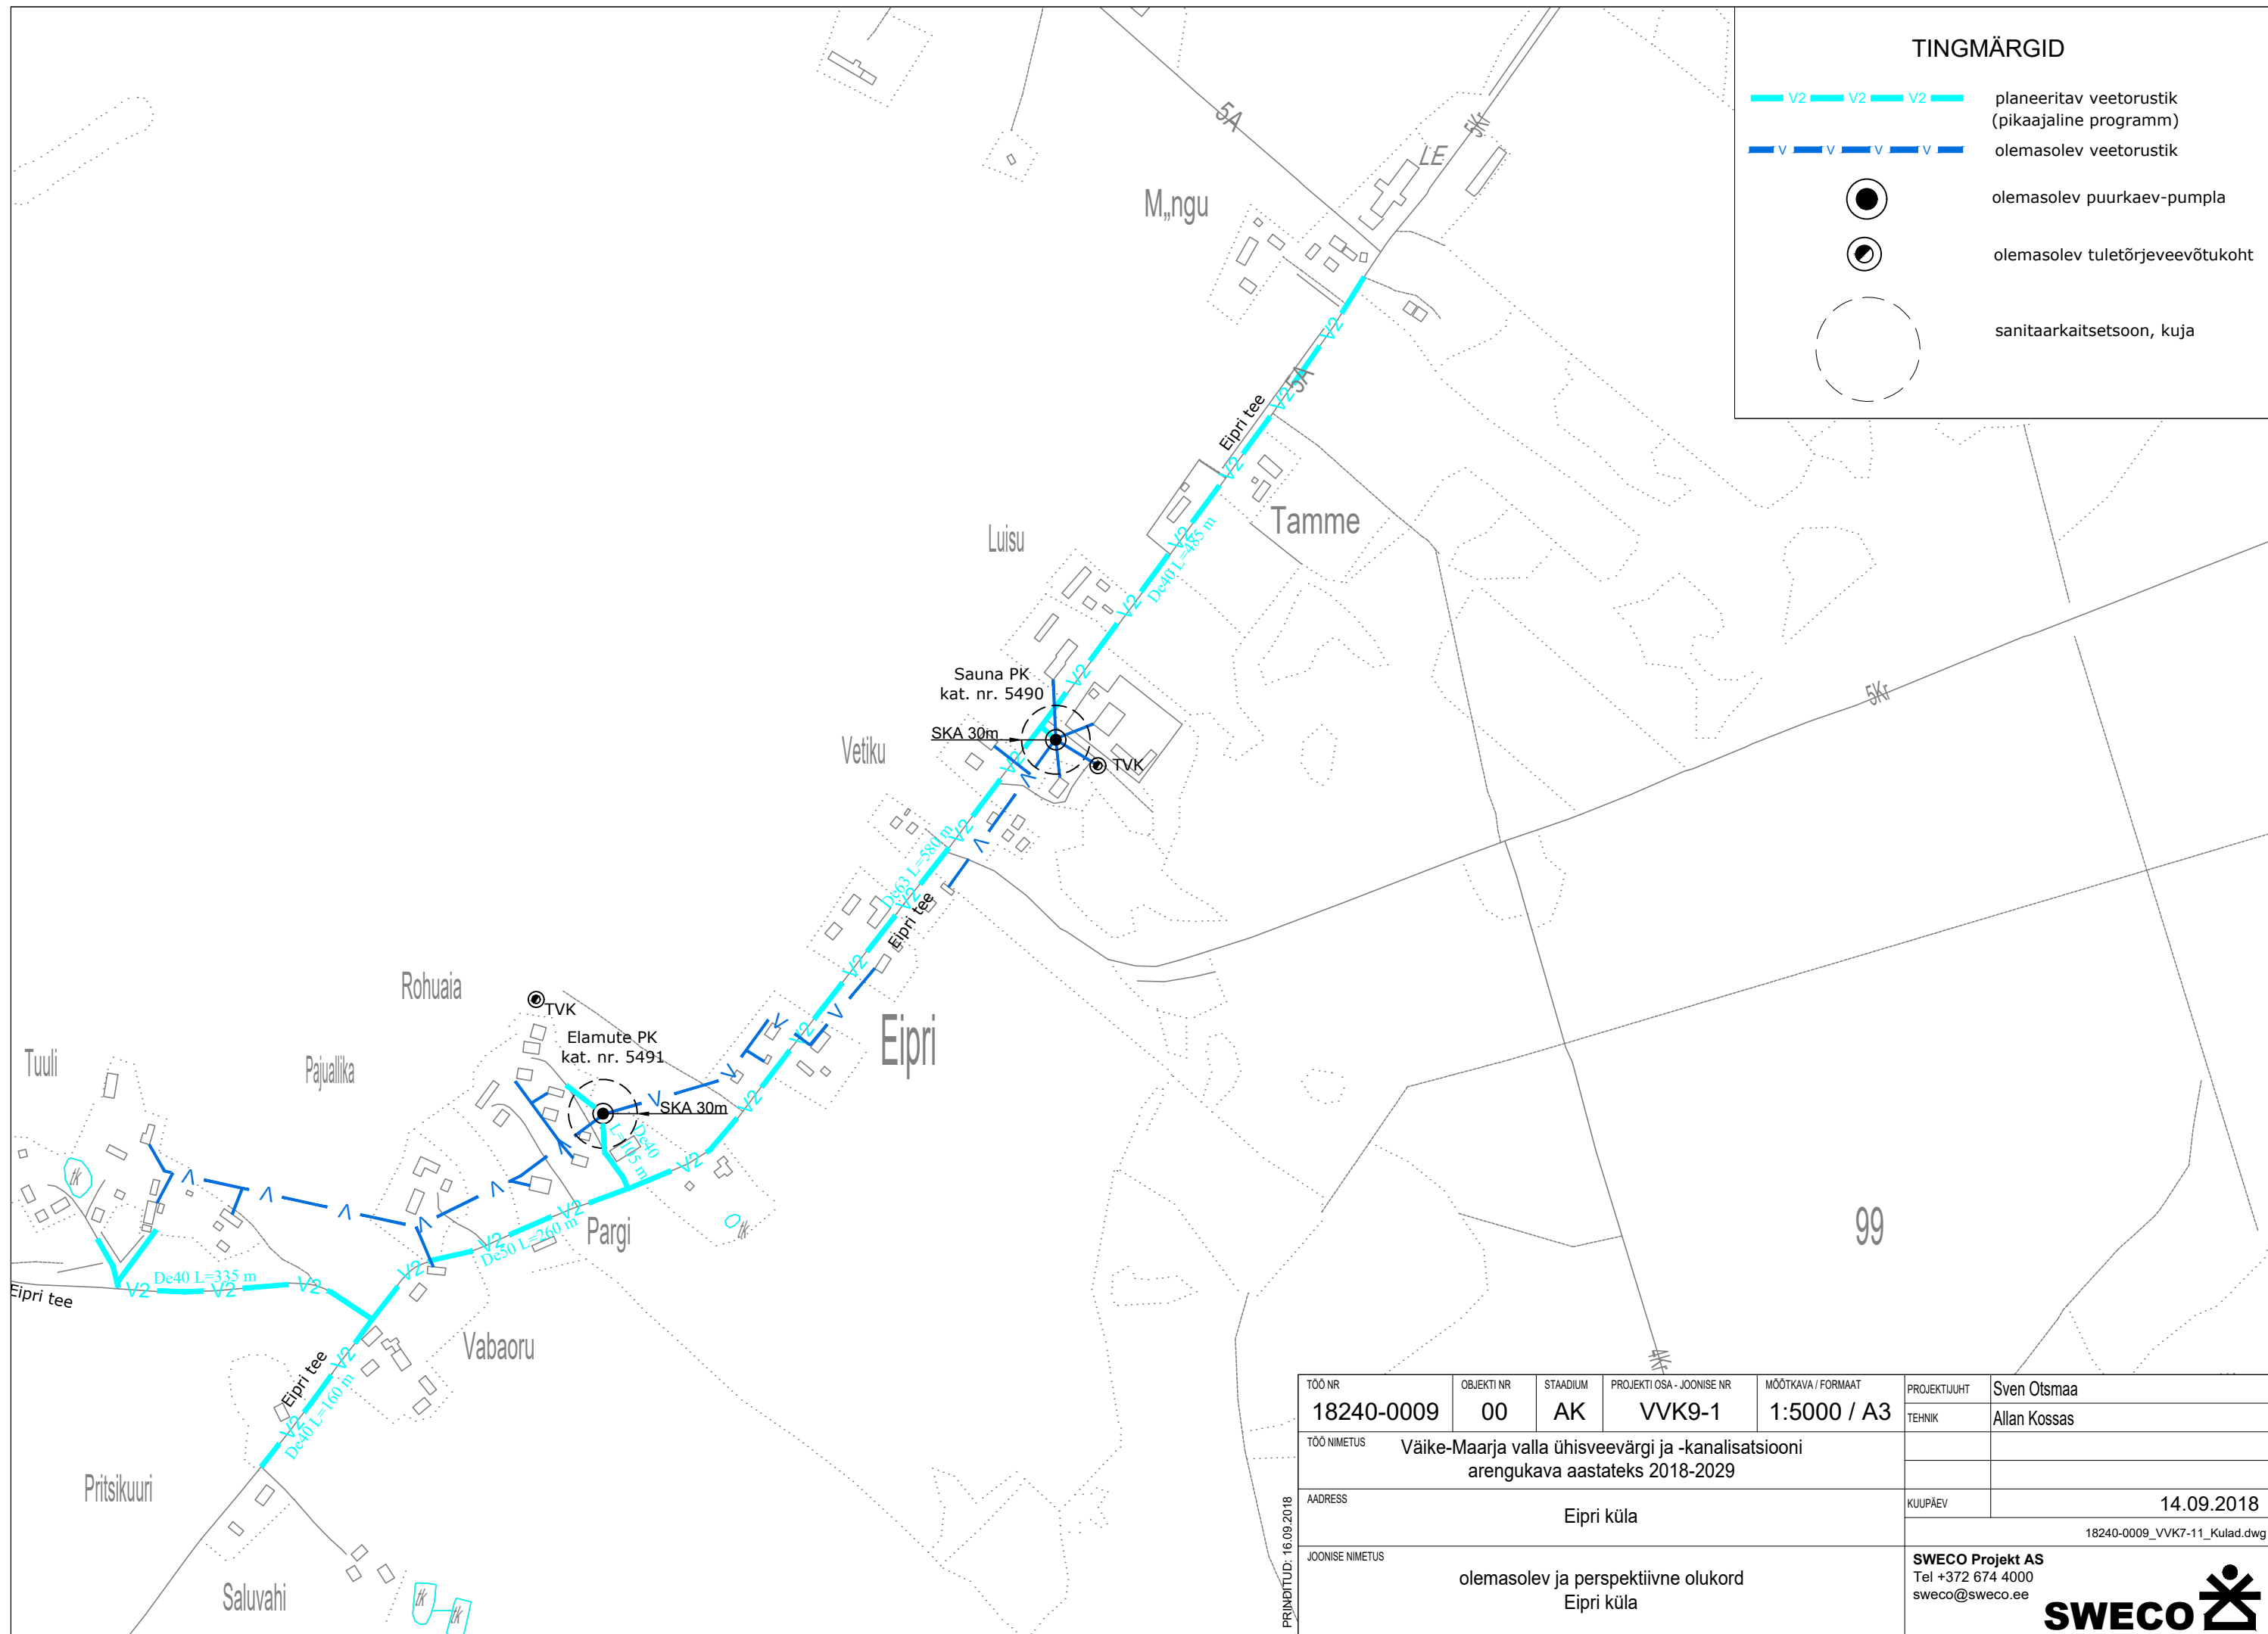

TÖÖ NR	18240-0009	OBJEKTI NR	00	STAADIUM	AK	PROJEKTI OSA - JOONISE NR	VVK9-1	MOOTKAVA / FORMAAT	1:5000 / A3	PROJEKTIJUHT	Sven Otsmaa
TEHNIK	Allan Kossas										
TÖÖ NIMETUS	Väike-Maarja valla ühisveevärgi ja -kanalisatsiooni arengukava aastateks 2018-2029										
ADRESS	Eipri küla										
JOONISE NIMETUS	olemasolev ja perspektiivne olukord Eipri küla										
PRINDITUD:	16.09.2018										
KUUPÄEV	14.09.2018										
18240-0009_VVK7-11_Kulad.dwg											
SWECO Projekt AS Tel +372 674 4000 sweco@sweco.ee											
