


# Pikevere

## Tuuliku

# Sillaotsa

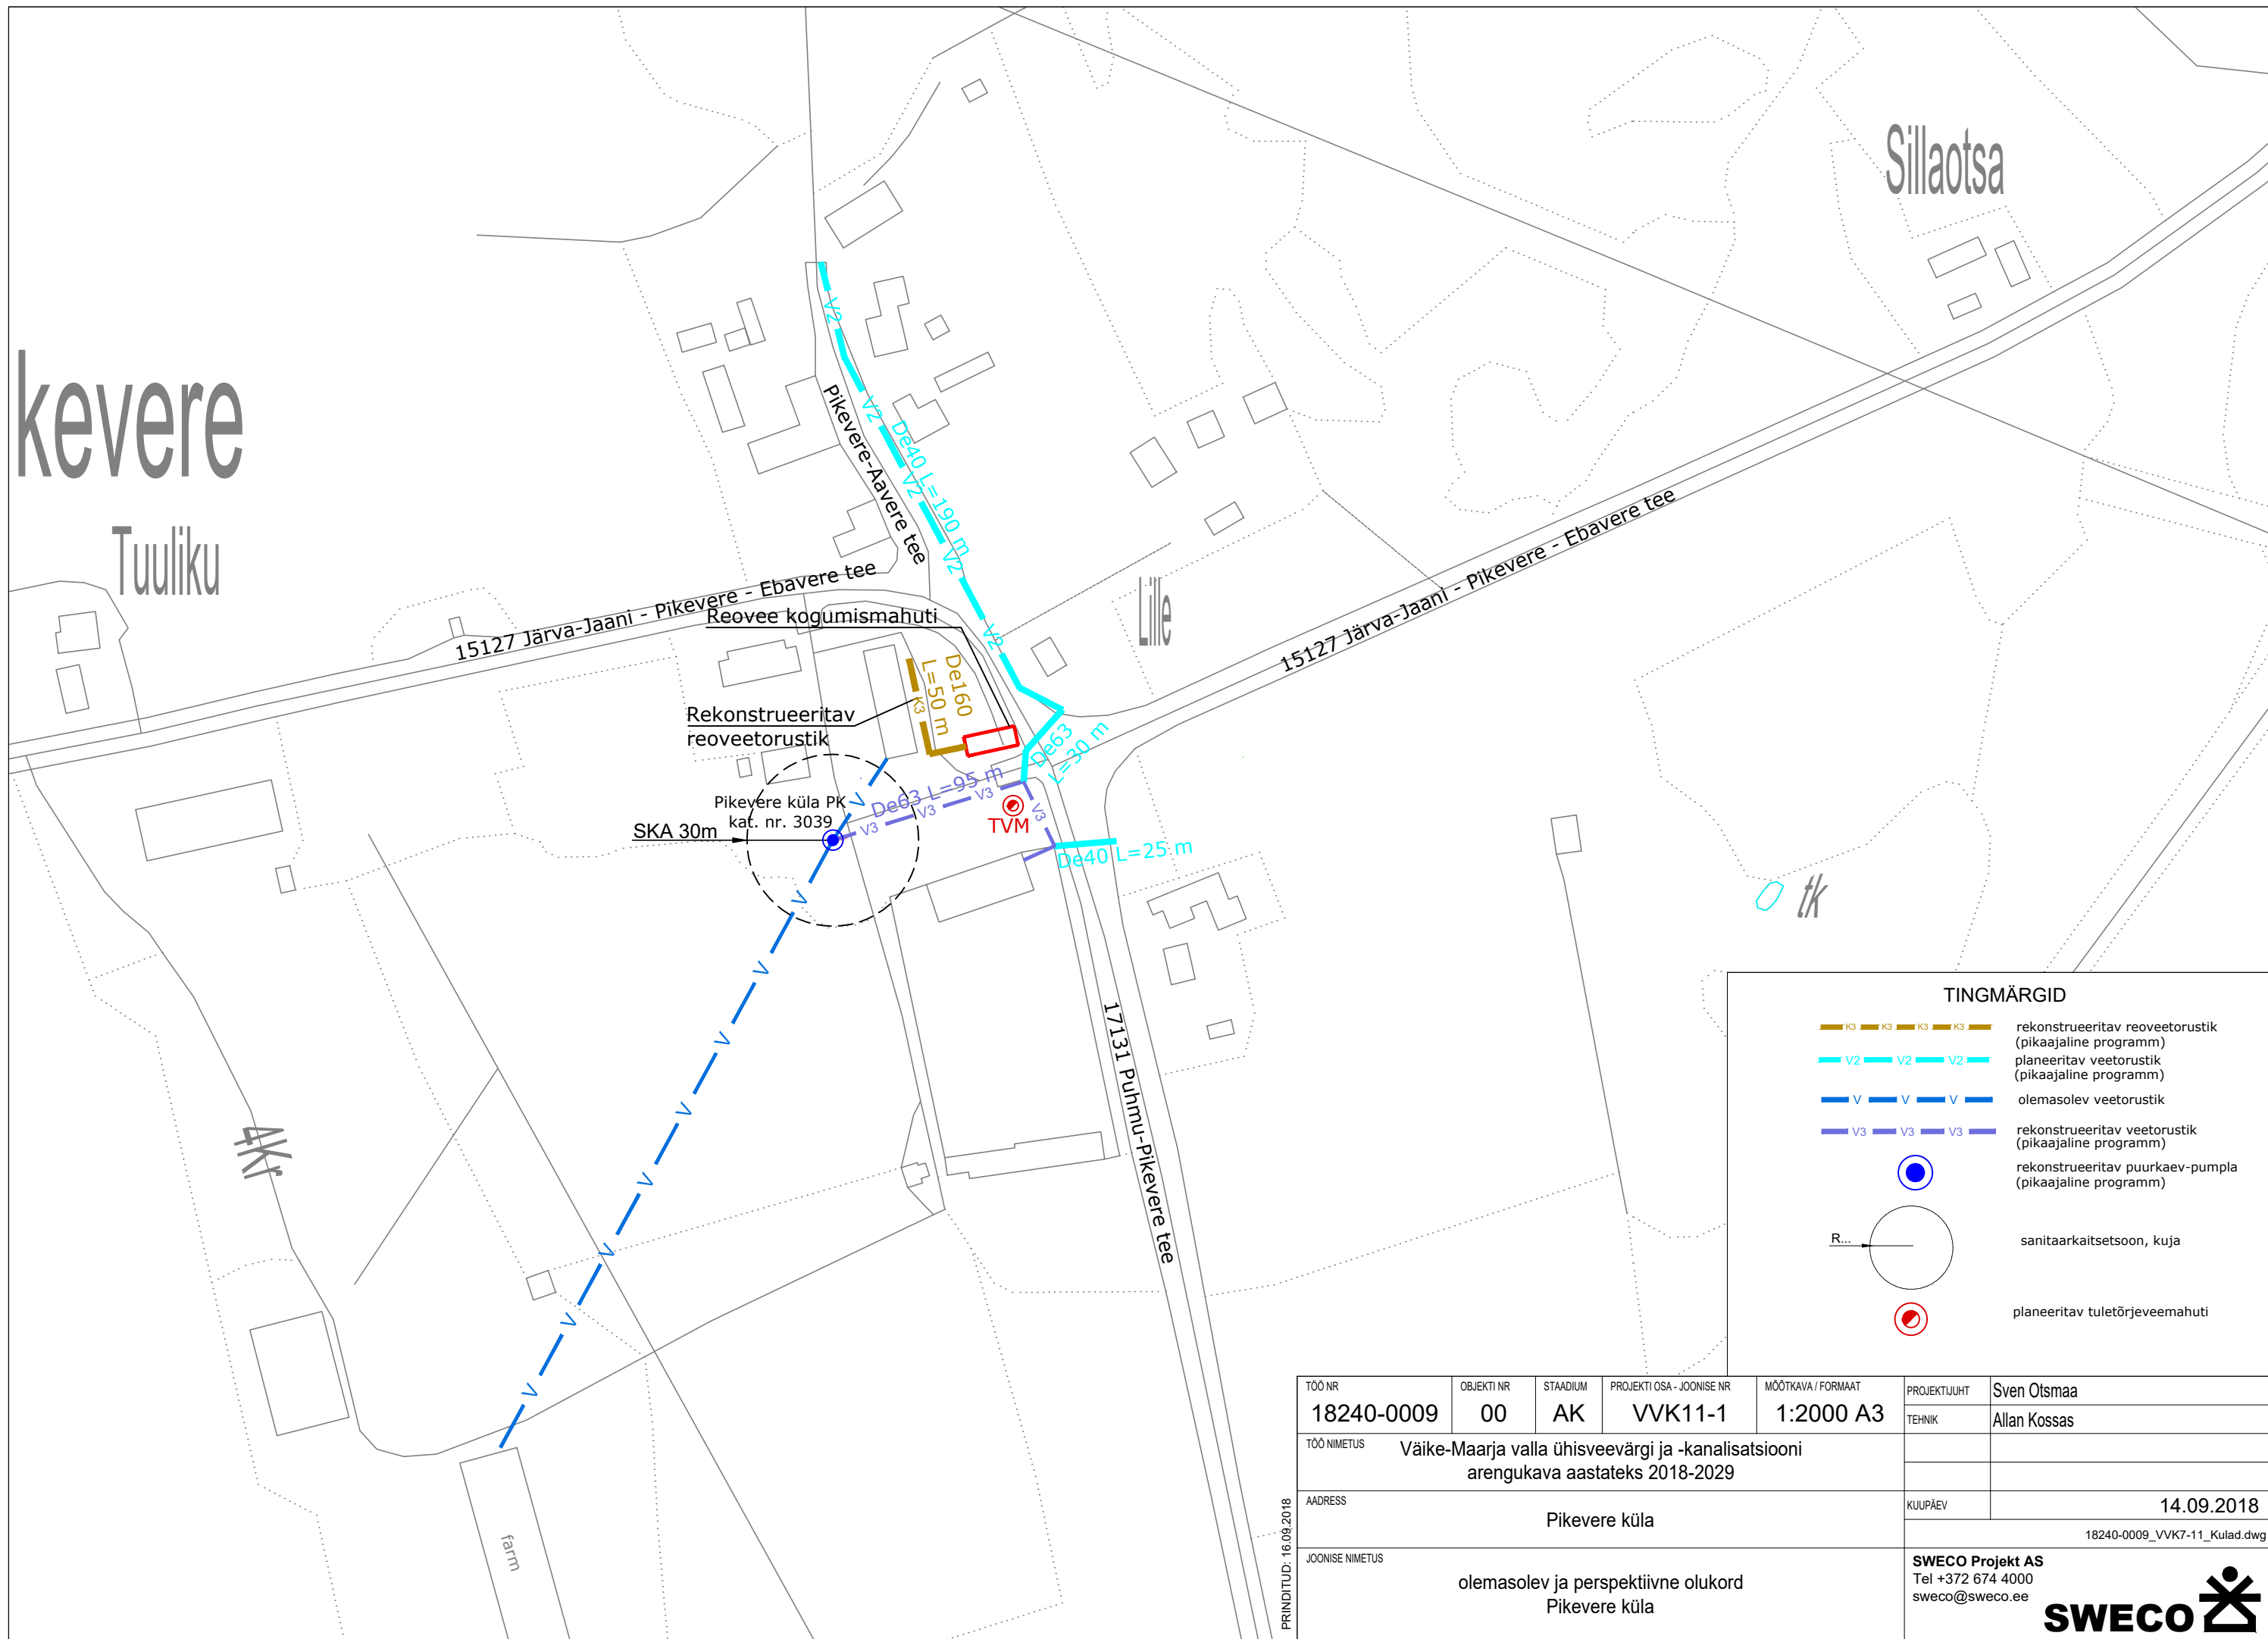

**TINGMÄRGID**

- rekonstrueeritav reoveetorustik (pikaajaline programm)
- planeeritav veetorustik (pikaajaline programm)
- olemasolev veetorustik
- rekonstrueeritav veetorustik (pikaajaline programm)
- rekonstrueeritav puurkaev-pumpla (pikaajaline programm)
- sanitaarkaitsetsoon, kuja
- planeeritav tuletõrjevõhmahuti

TÖO NR	18240-0009	OBJEKTI NR	00	STAADIUM	AK	PROJEKTI OSA - JOONISE NR	VVK11-1	MÕÖTKAVA / FORMAAT	1:2000 A3	PROJEKTIJUHT	Sven Otsmaa
TEHNIK	Allan Kossas										
TÖO NIMETUS	Väike-Maarja valla ühisveevärgi ja -kanalisatsiooni arengukava aastateks 2018-2029										
ADRESS	Pikevere küla										
KUUPÄEV	14.09.2018										
JOONISE NIMETUS	olemasolev ja perspektiivne olukord Pikevere küla										
PRINDITUD:	16.09.2018										
										18240-0009_VVK7-11_Kulad.dwg	
										<b>SWECO Projekt AS</b> Tel +372 674 4000 sweco@sweco.ee	